


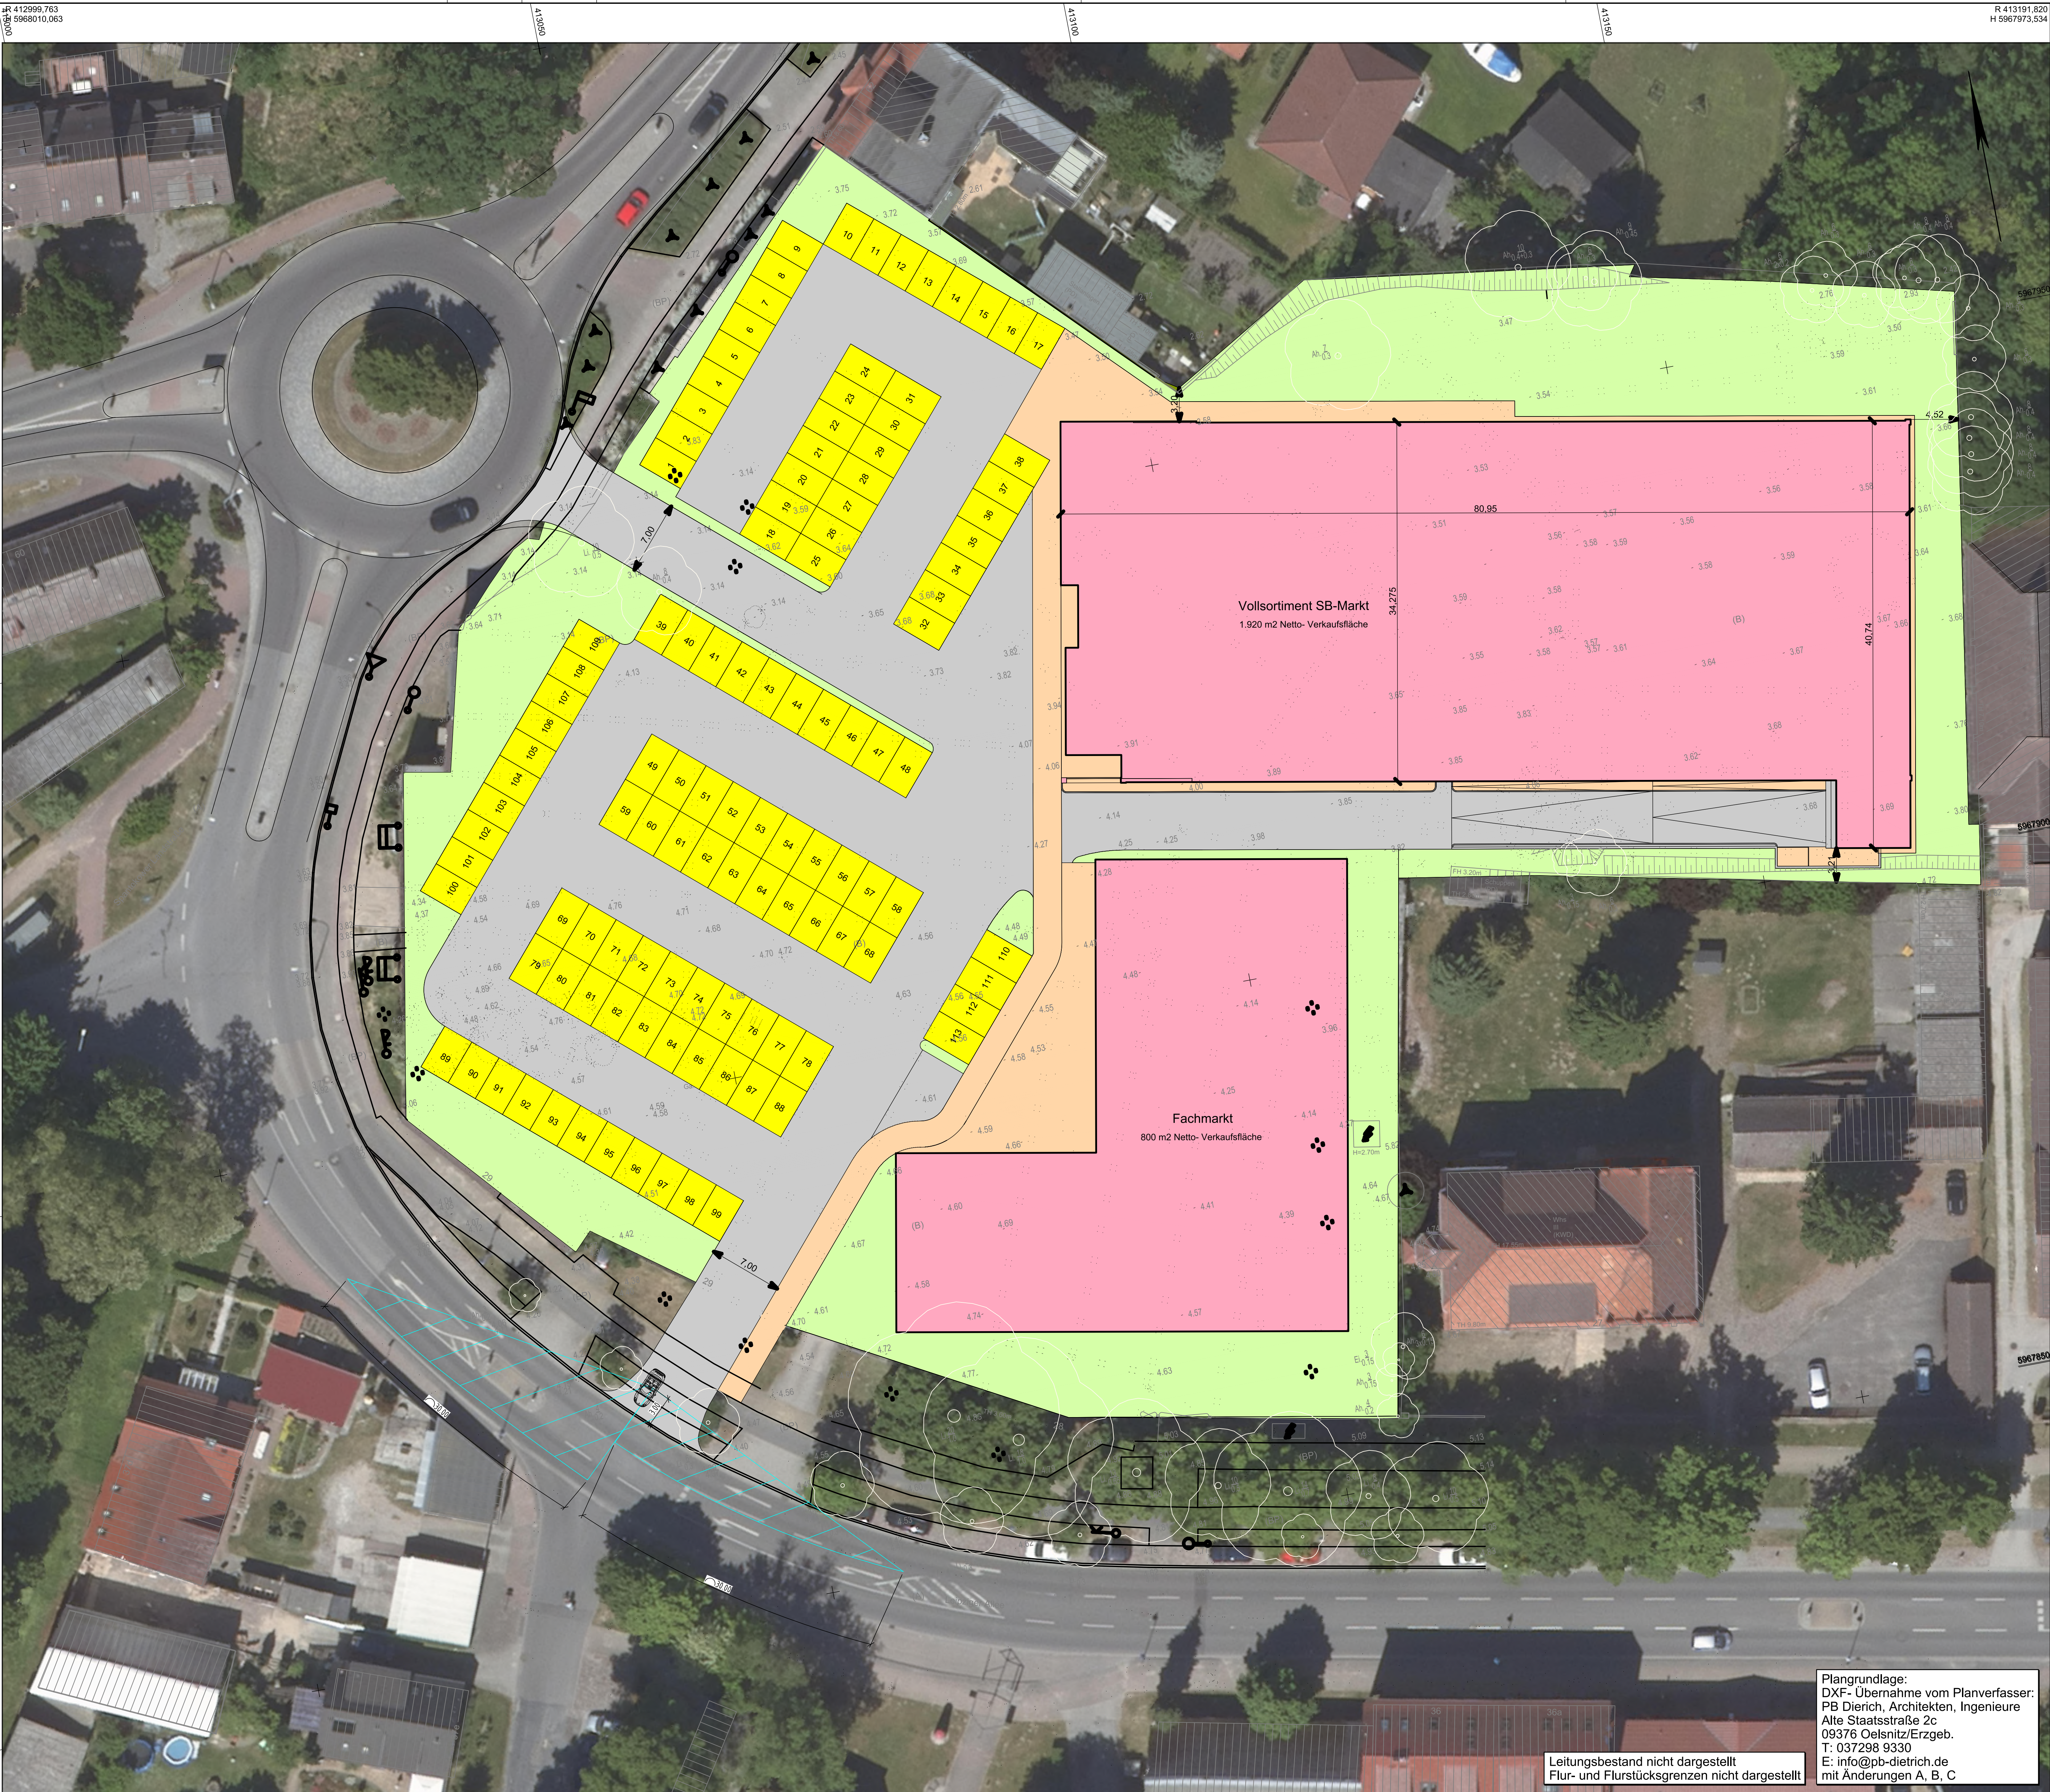

Zeichenerklärung

- Neubau
- Ökopflaster (Stellplatz)
- Bestand
- Grünfläche
- Betonpflaster
- Verkehrsfläche
- Sichtfeld auf Kfz

	IPO Hamburg GmbH		
	INGENIEURPLANUNG&ORGANISATION		
	Marienthorer Str. 147 • 20535 Hamburg		
	Telefon: +49(40)611690-16 • Fax: +49(40)53306906		
	Ingenieurbüro		
	Freelanlagen Bauleitplanung		
	Tiefbau Verkehrsbau, -planung		
	Frauenstrasse 20 Telefon: 03871 / 83 02 11		
	17389 Anklam m.kuenn@ingkuenn.de		
		Datum	Name
bearbeitet	Sept. 2021	TT	
gezeichnet	Sept. 2021	TT	
geprüft	Sept. 2021	TT	

		Datum	Name
bearbeitet	31.06.21	M. Kühn	
gezeichnet	31.06.21	M. Trapp	
geprüft	31.06.21	M. Kühn	

Nr.	Art der Änderung	Datum	Zeichen

GENEHMIGUNGSPLANUNG

Bauherr: REM XIX Vermögensverwaltungsgesellschaft mbH & Co. KG Maximilianstraße 26 65510 Idstein	Unterlage / Blatt-Nr.: 2 Bestands- und Lageplan - Sichtfeld 30 km/h - Maßstab: 1:250
---	---

Verkehrsuntersuchung zum Vorhaben:
492 - Revitalisierung Industriebrache Waagenbau Anklam

aufgestellt:	
Anklam	den 31.06.2021

Leitungsbestand nicht dargestellt
Flur- und Flurstücksgrenzen nicht dargestellt

Plangrundlage:
DXF-Übernahme vom Planverfasser:
PB Dietrich, Architekten, Ingenieure
Alte Staatsstraße 2c
09376 Oelsnitz/Erzgeb.
T: 037298 9330
E: info@pb-dietrich.de
mit Änderungen A, B, C