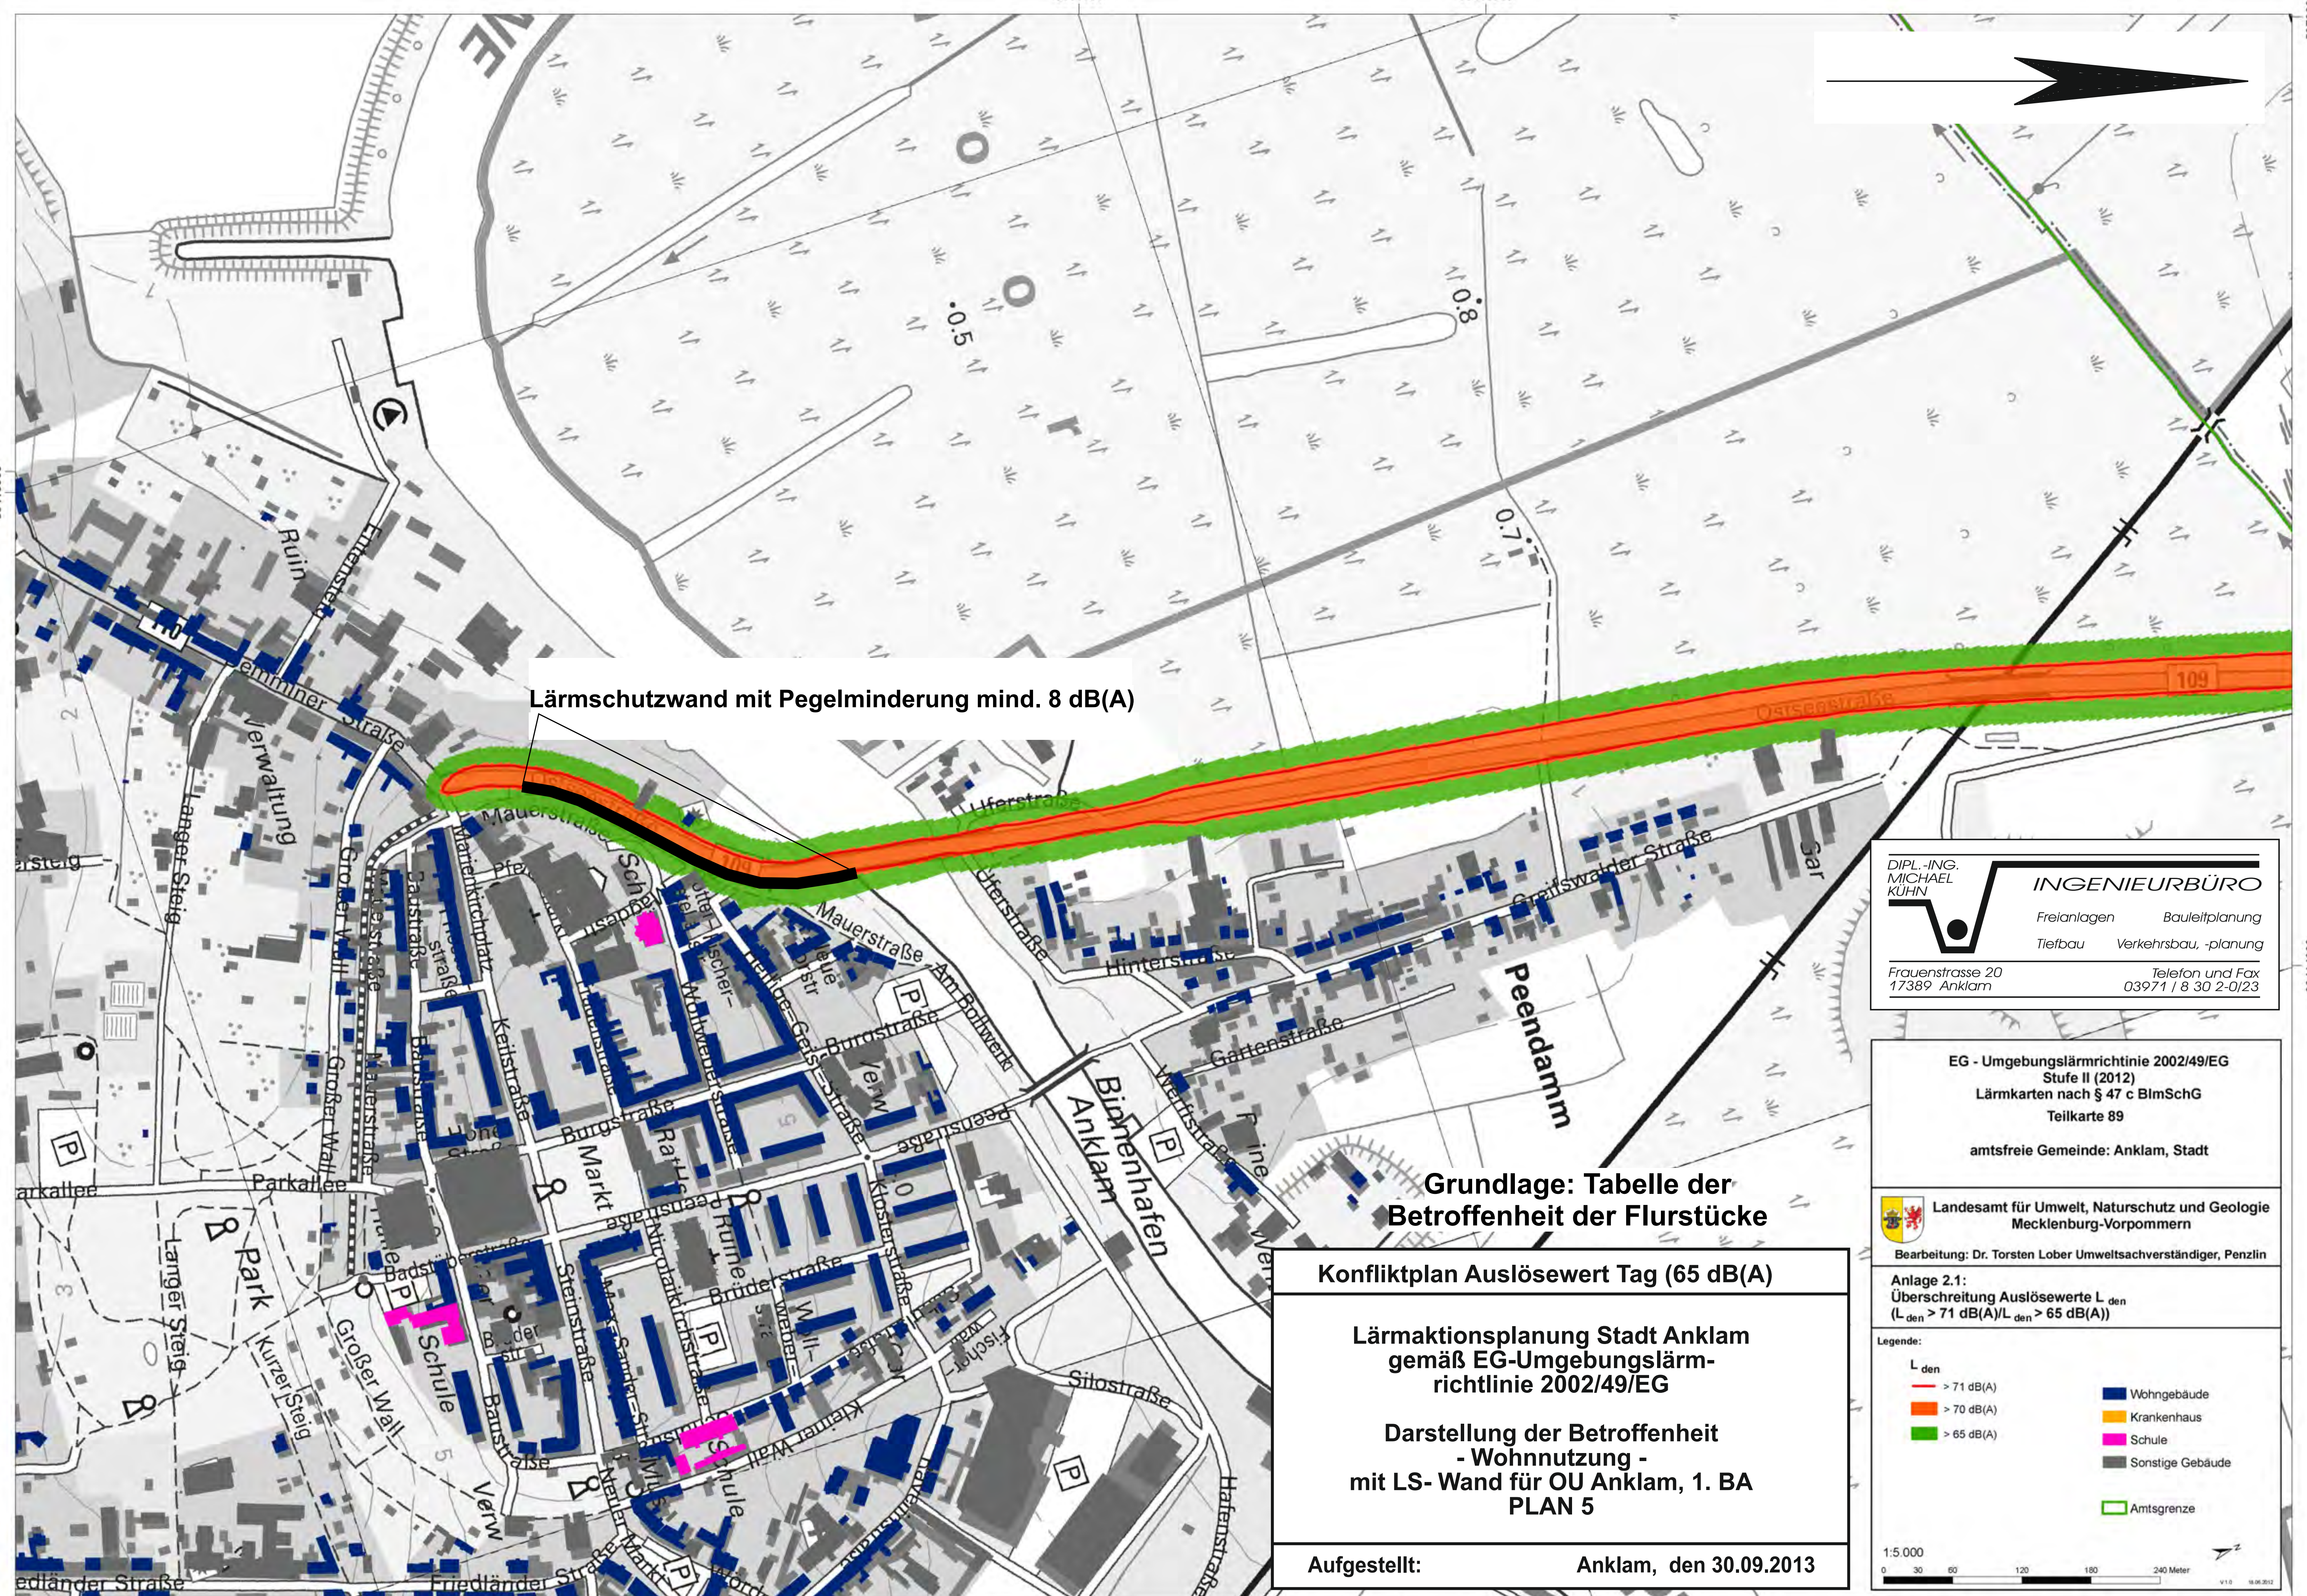

5969000
33413000
5970000
33414000
Lärmschutzwand mit Pegelminderung mind. 8 dB(A)
109
Ostseestraße
Uferstraße
Mauerstraße
Demminer Straße
Greifswalder Straße
Hinterstraße
Gartenstraße
Peendamm
Anklam
Binnenhafen
Burgstraße
Markt
Schule
Parkallee
Park
Langer Steig
Großer Wall
Kurzer Steig
Friedländer Straße
Silostraße
Hafenstraße
Baustraße
Steinstraße
Keilstraße
Verwaltung
Ruin
Grundlage: Tabelle der Betroffenheit der Flurstücke
Konfliktplan Auslösewert Tag (65 dB(A)
Lärmaktionsplanung Stadt Anklam gemäß EG-Umgebungslärm-richtlinie 2002/49/EG
Darstellung der Betroffenheit
- Wohnnutzung -
mit LS- Wand für OU Anklam, 1. BA
PLAN 5
Aufgestellt:
Anklam, den 30.09.2013
DIPL.-ING. MICHAEL KÜHN
INGENIEURBÜRO
Freianlagen
Bauleitplanung
Tiefbau
Verkehrsbau, -planung
Frauenstrasse 20
17389 Anklam
Telefon und Fax
03971 / 8 30 2-0/23
EG - Umgebungslärmrichtinie 2002/49/EG
Stufe II (2012)
Lärmkarten nach § 47 c BImSchG
Teilkarte 89
amtsfreie Gemeinde: Anklam, Stadt
Landesamt für Umwelt, Naturschutz und Geologie Mecklenburg-Vorpommern
Bearbeitung: Dr. Torsten Lober Umweltsachverständiger, Penzlin
Anlage 2.1:
Überschreitung Auslösewerte L den
(L den > 71 dB(A)/L den > 65 dB(A))
Legende:
L den
> 71 dB(A)
> 70 dB(A)
> 65 dB(A)
Wohngebäude
Krankenhaus
Schule
Sonstige Gebäude
Amtsgrenze
1:5.000
0 30 60 120 180 240 Meter
33414000
5968000